




## **Кафе-паб «Прага» Дизайн проект**

Дизайнер Гусева Т.Ю.  
Ижевск 2014

Ведомость чертежей

Номер листа	Наименование	Примечание
	Ведомость чертежей	
1	Обмерочный чертеж. М100	
2	План расстановки мебели, маркировочный. М100	
3	План расстановки мебели, размеры. М100	
4	План монтируемых перегородок. М100	
5	План полов разбивочный. М100	
6	План раскладки напольных покрытий	
7	План освещения маркировочный. М100	
8	План потолочного освещения разбивочный. М100	
9	План потолков. М100	
10	План расстановки розеток. М100	
11	План светодиодного освещения (Led-подсветка), М100	
12	Развертка по стенам 1-2, М50	
13	Развертки по стенам 2-3, 3-4, М50	
14	Развертки по стенам 4-5, 5-6, 6-1, М50	
15	Развертки по стенам 11-16, 21-24, 31-34, М50	
16	План отделки входной группы (пол и развертка по стенам)	


		Подп.	Дата	<i>Дизайн-проект паба "Прага", Ижевск, ул. Пушкинская</i>	Стадия	Лист	Листов
Дизайнер	Гусева Т.Ю.		17.08.2014		ДП		
				<i>Ведомость чертежей</i>			

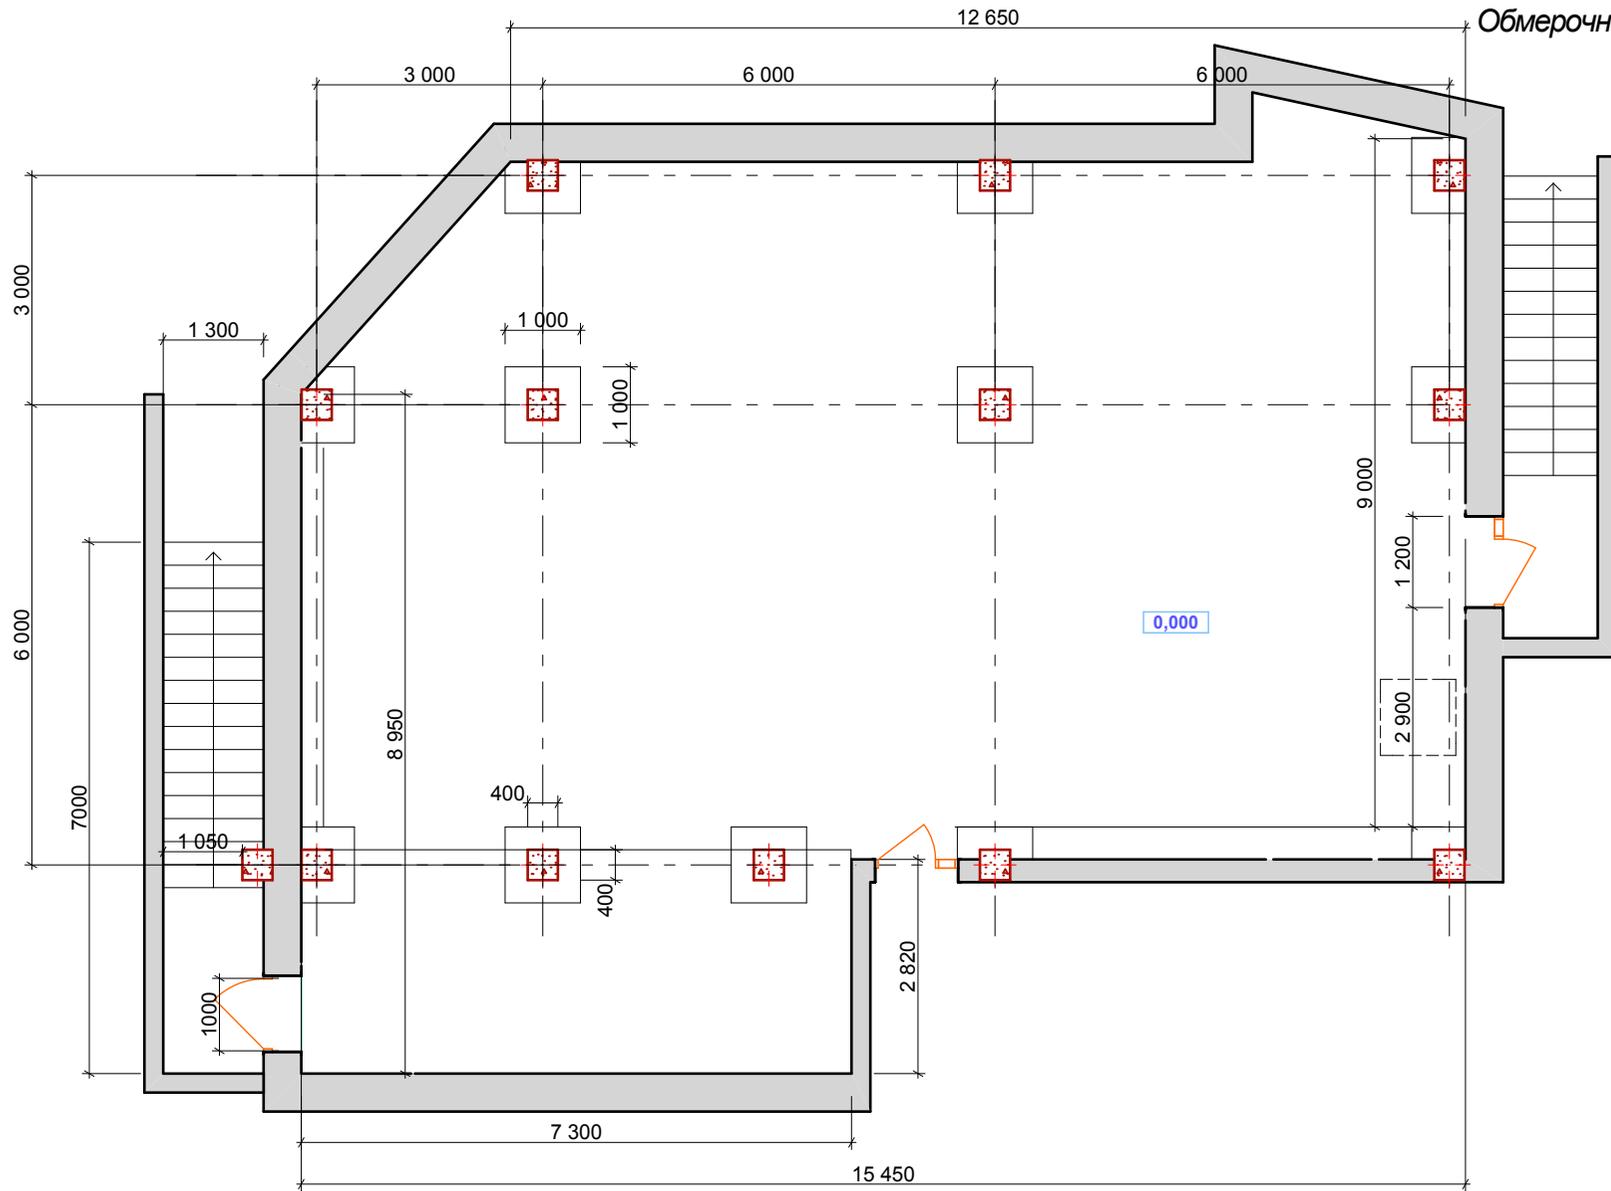

Примечания:

1. За обмерочный чертеж принят чертеж расстановки оборудования стадию ТХ
2. За отметку 0,000 принят уровень ч.п.
3. Все размеры уточнить на месте.

Дизайнер	Гусева Т.Ю.	Подп.	Дата	Дизайн-проект паба "Прага", Ижевск, ул. Пушкинская	Стадия	Лист	Листов
			17.08.2014		ДП		
				Обмерочный чертеж. М100			

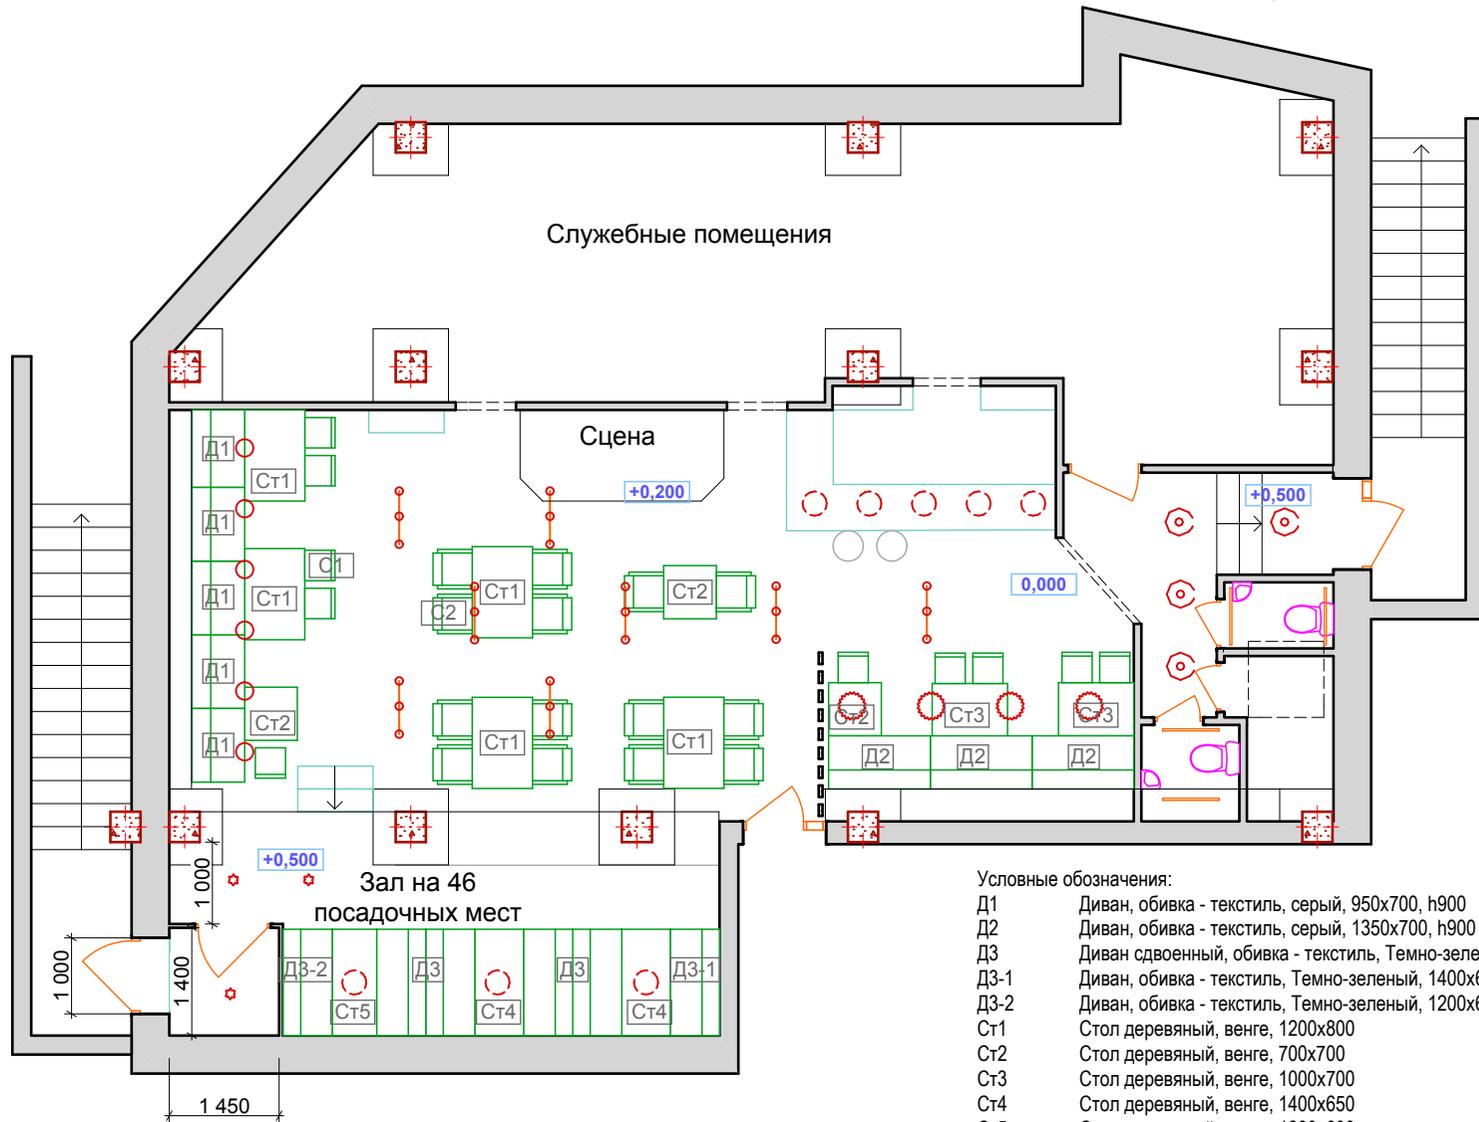


Условные обозначения:

- D1 Диван, обивка - текстиль, серый, 950x700, h900
- D2 Диван, обивка - текстиль, серый, 1350x700, h900
- D3 Диван сдвоенный, обивка - текстиль, Темно-зеленый, 1400x1300 (2 сидения по 650), h1000
- D3-1 Диван, обивка - текстиль, Темно-зеленый, 1400x650
- D3-2 Диван, обивка - текстиль, Темно-зеленый, 1200x650
- St1 Стол деревянный, венге, 1200x800
- St2 Стол деревянный, венге, 700x700
- St3 Стол деревянный, венге, 1000x700
- St4 Стол деревянный, венге, 1400x650
- St5 Стол деревянный, венге, 1200x600
- C1 Стул, Икея Ингольф, Разных цветов, 400x400
- C2 Стул, Икея Энгсо, Разных цветов, 500x500

Примечания:

1. Расстановка мебели в служебных помещениях - см. проект ТХ
2. За отметку 0,000 принят уровень ч.п.
3. Все размеры уточнить на месте.

Дизайнер	Гусева Т.Ю.	Подп.	Дата	<b>Дизайн-проект паба "Прага", Ижевск, ул. Пушкинская</b>	Стадия	Лист	Листов
			17.08.2014		ДП		
				<b>План расстановки мебели, маркировочный. М100</b>			

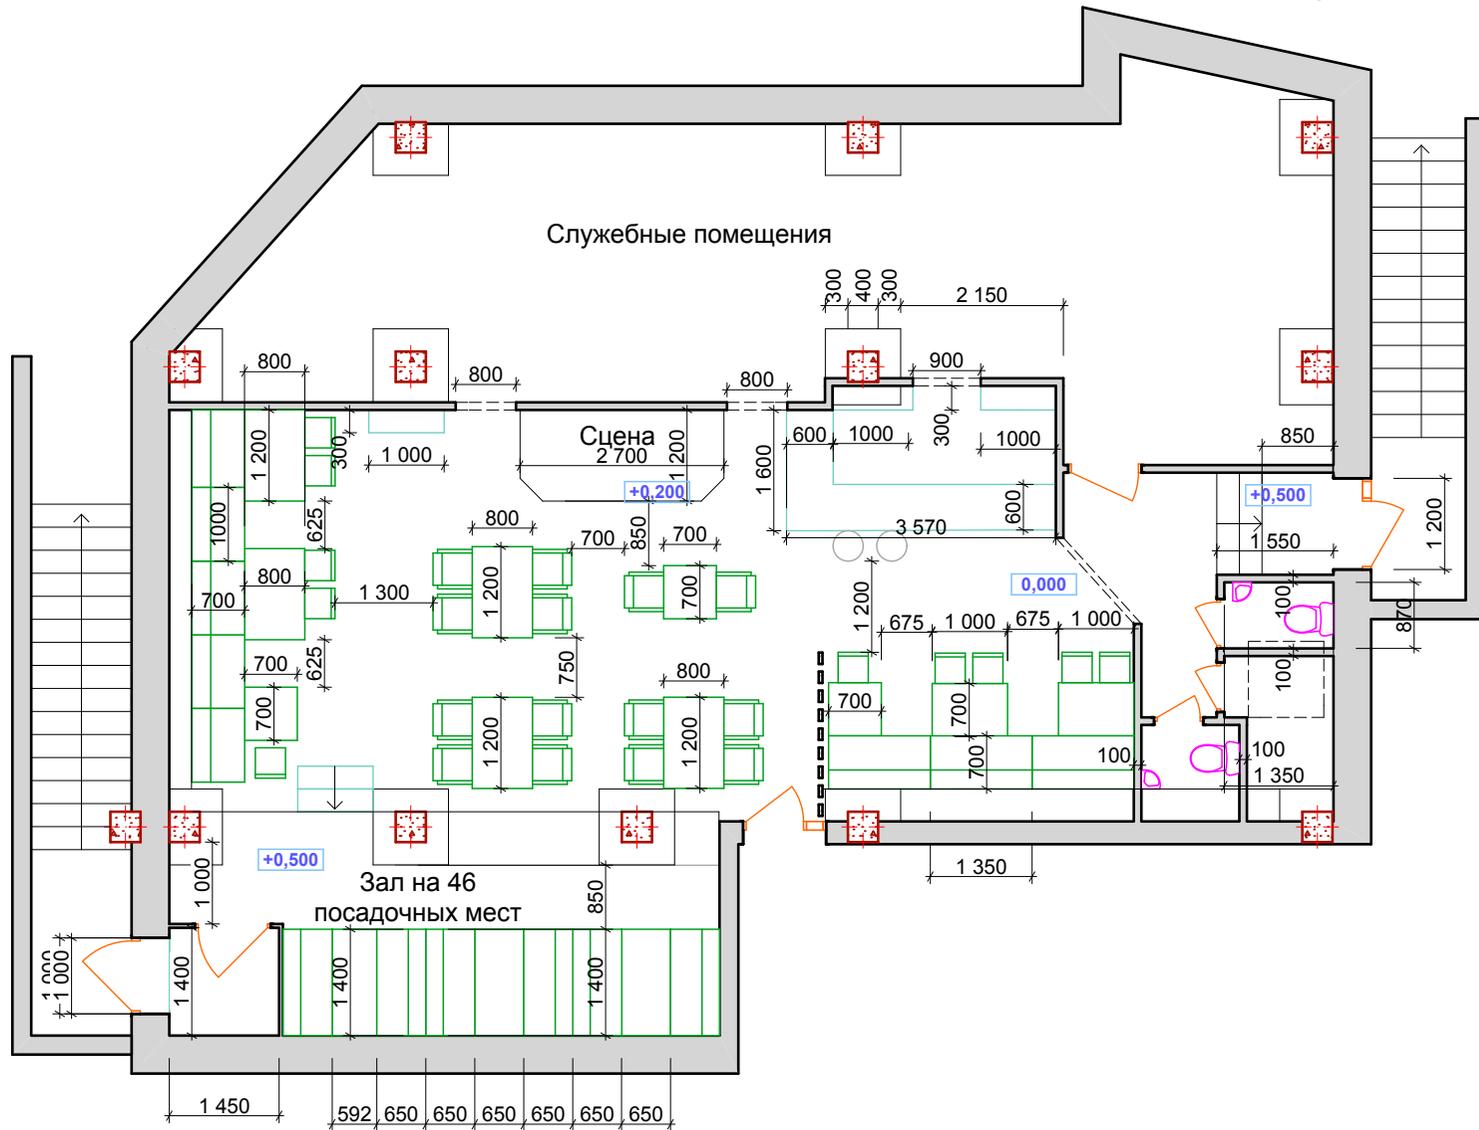


Примечания:

1. За отметку 0,000 принят уровень ч.п.
2. Все размеры уточнить на месте.

Дизайнер	Гусева Т.Ю.	Подп.	Дата	Дизайн-проект паба "Прага", Ижевск, ул. Пушкинская	Стадия	Лист	Листов
			17.08.2014		ДП		
				План расстановки мебели, размеры. М100			


План монтируемых перегородок. М100

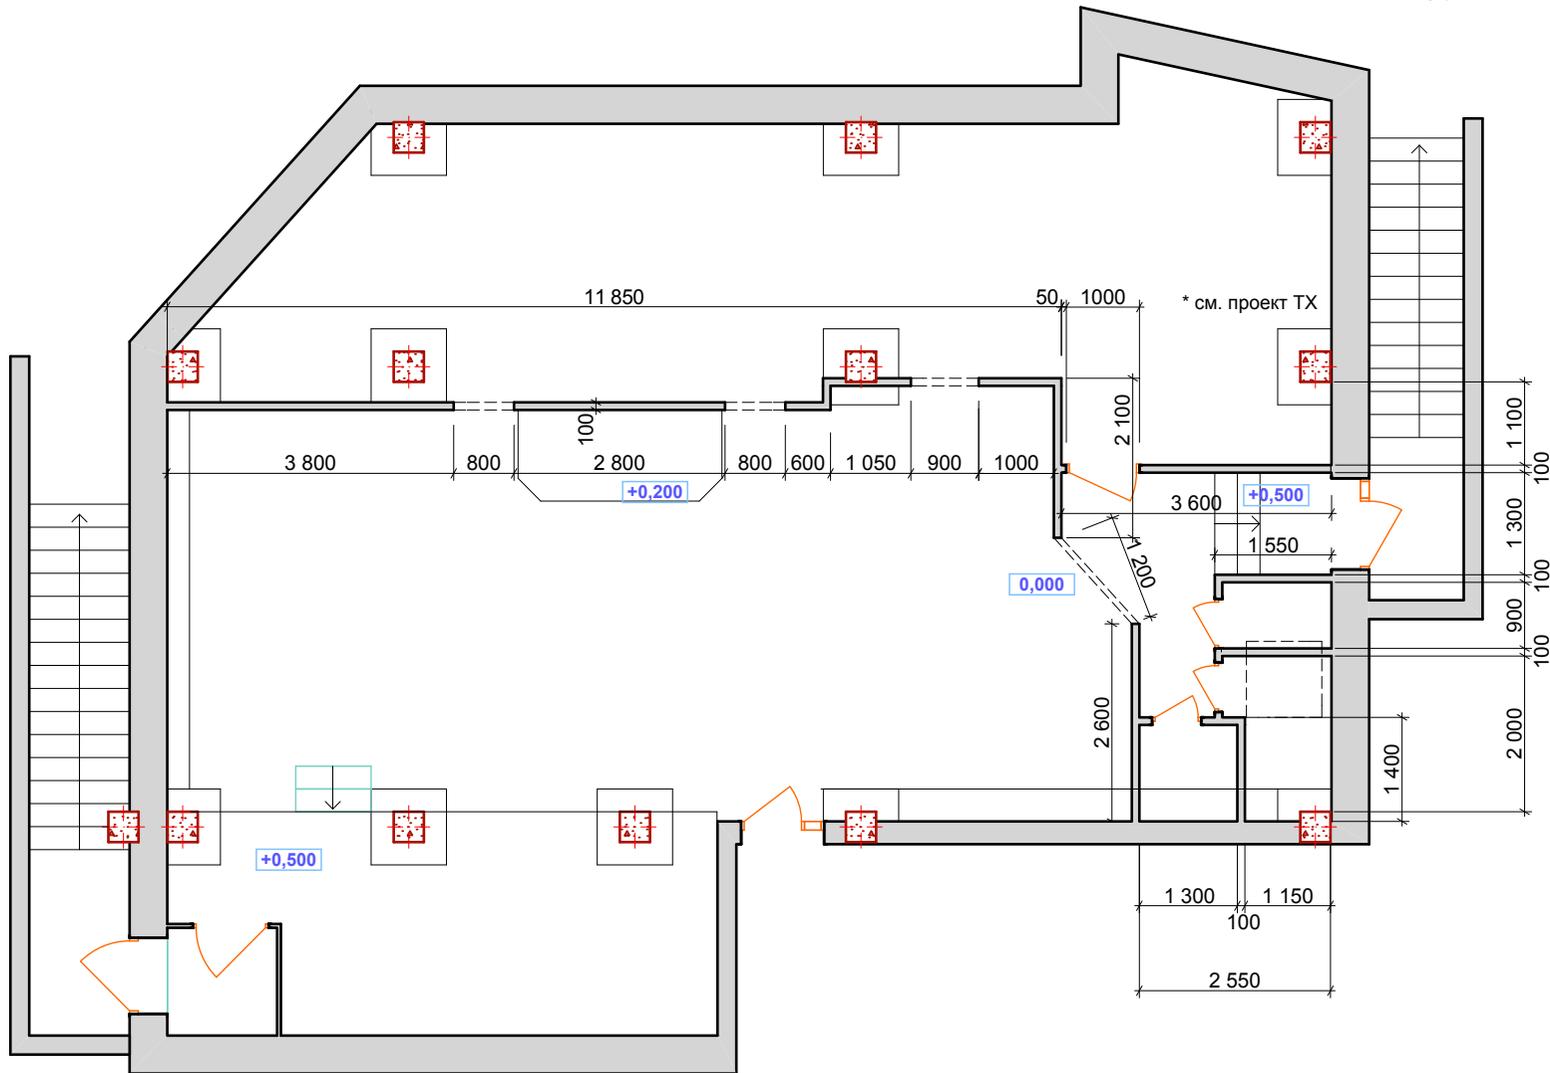

Примечания:


1. Перегородки выполнить из пазогребневых плит (по согласованию с заказчиком)
2. За отметку 0,000 принят уровень ч.п.
3. Все размеры уточнить на месте.
4. Перегородки в служебных помещениях - см. проект ТХ.

Дизайнер	Гусева Т.Ю.	Подп.	Дата	Дизайн-проект паба "Прага", Ижевск, ул. Пушкинская	Стадия	Лист	Листов
			17.08.2014		План монтируемых перегородок. М100	ДП	

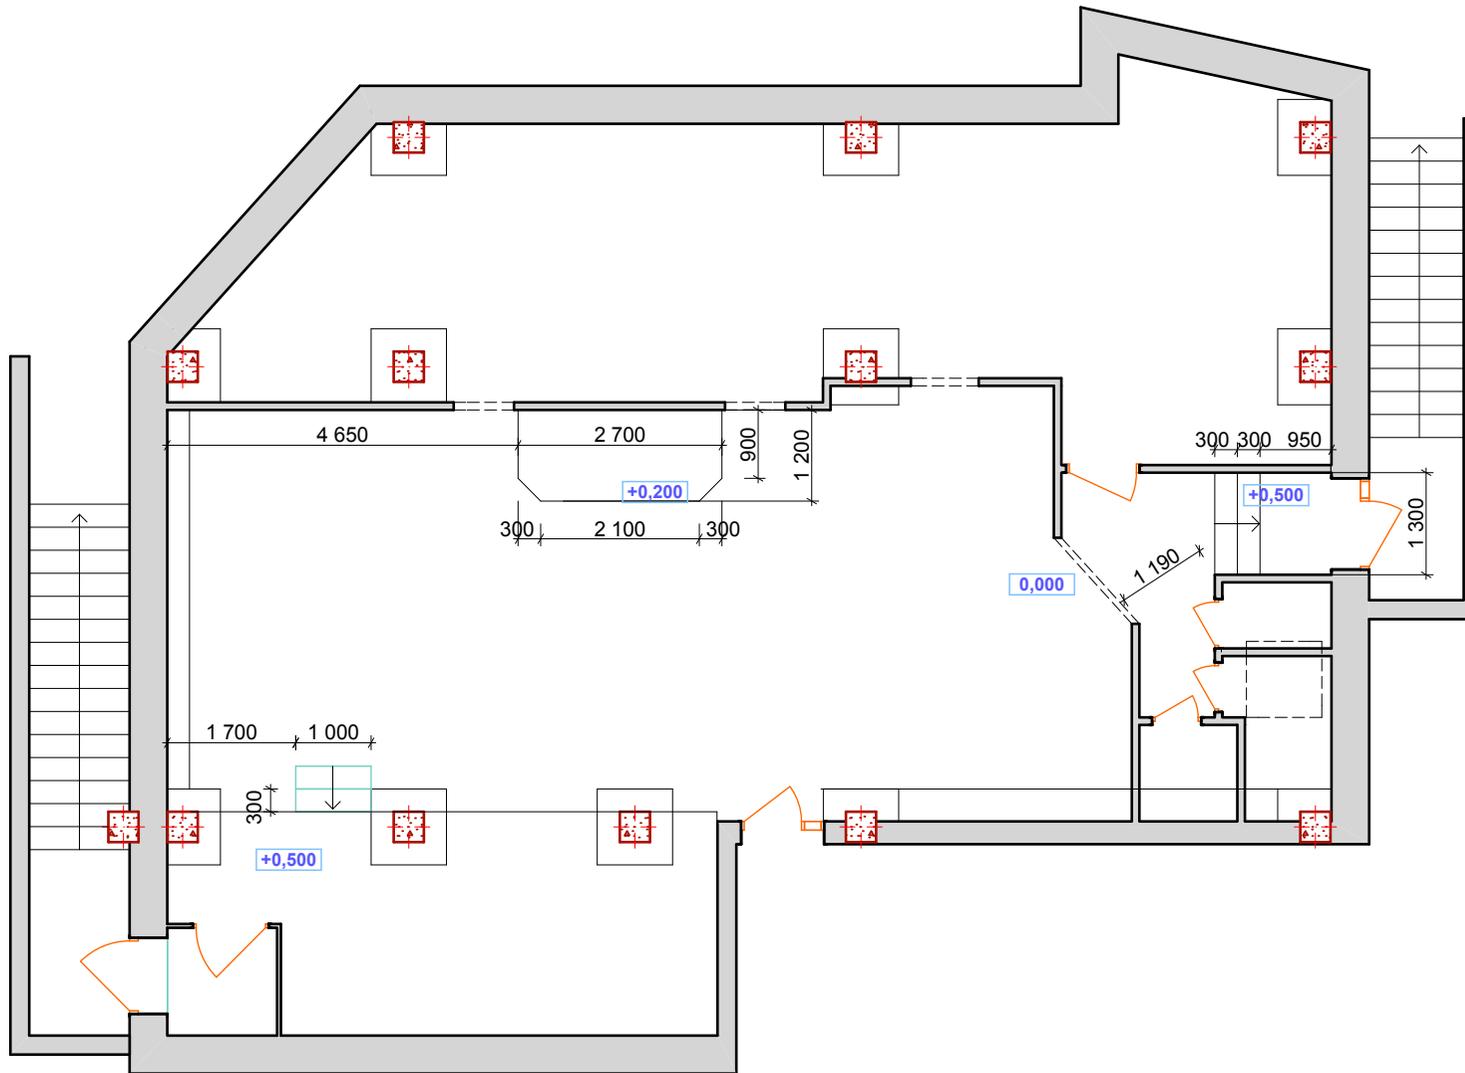

Дизайнер	Гусева Т.Ю.	Подп.	Дата	Дизайн-проект паба "Прага", Ижевск, ул. Пушкинская	Стадия	Лист	Листов
			17.08.2014			ДП	
План полов разбивочный. М100							

План раскладки напольных покрытий

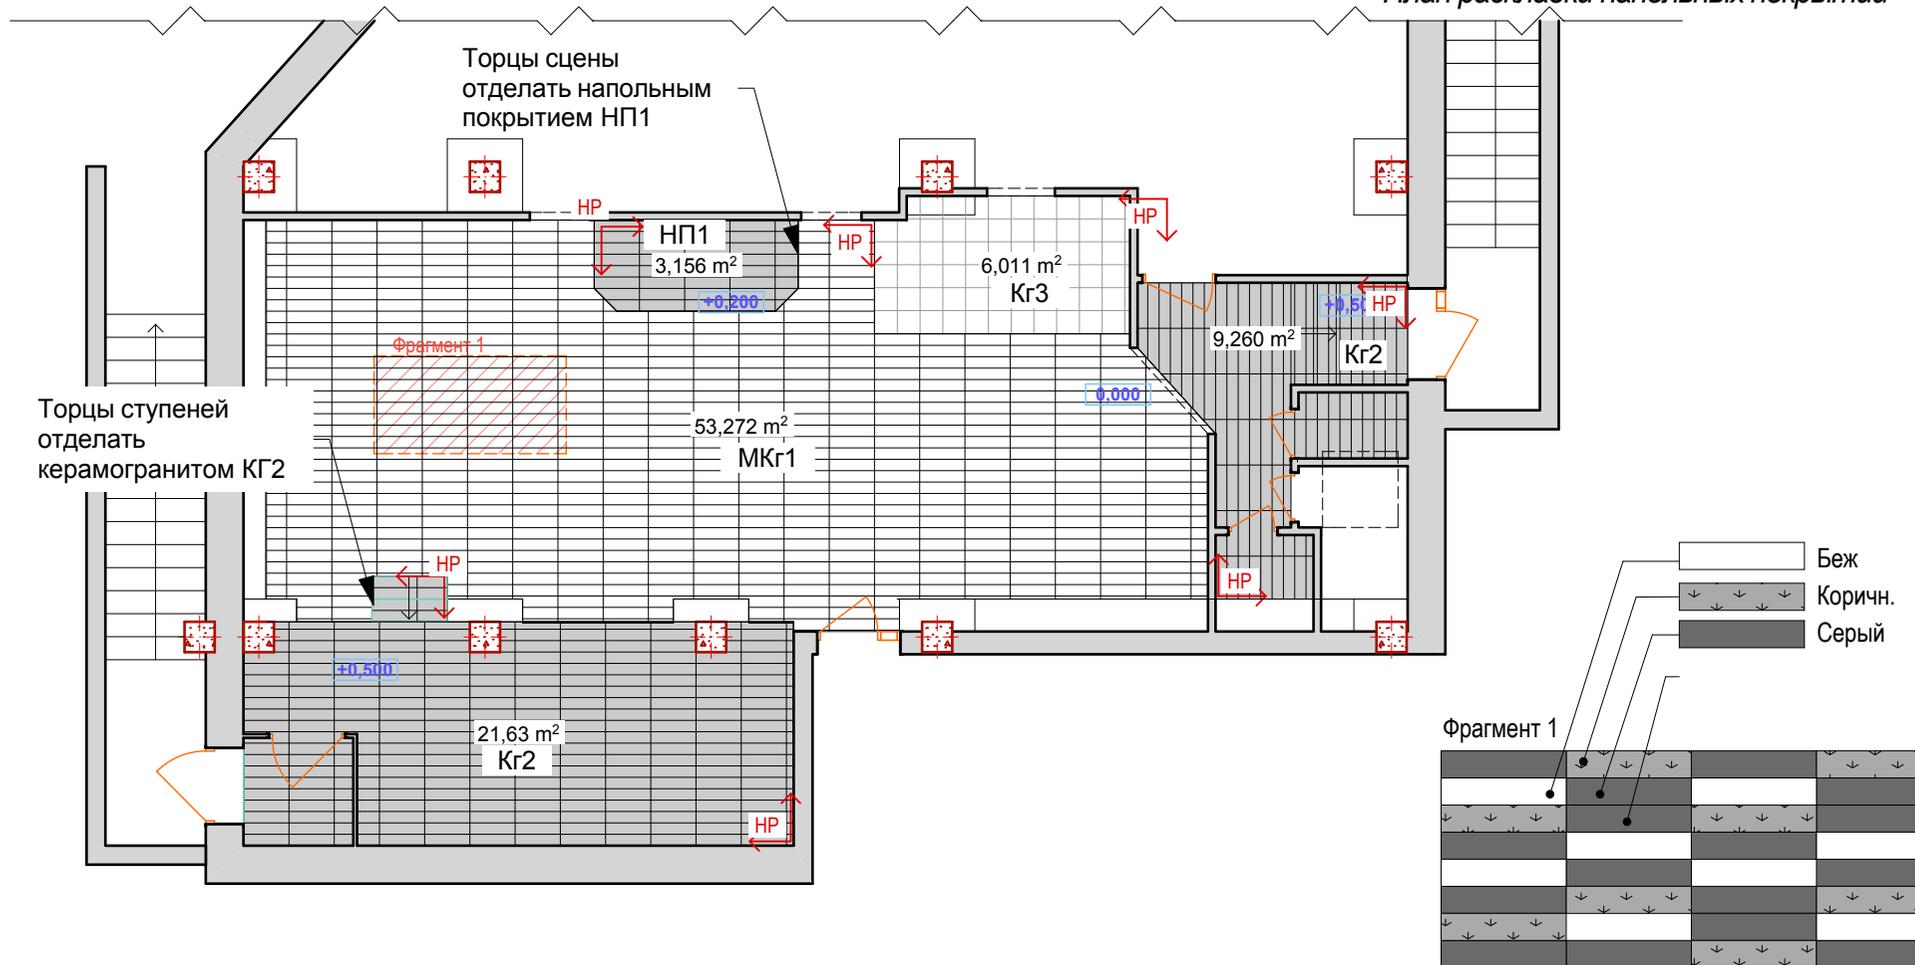

Условные обозначения:

МКГ1 - Микс из керамогранита 3 цветов под дерево (схема укладки - см.Фрагмент1)

КГ2 - Керамогранит под дерево, темно-коричневый

КГ3 -Технический керамогранит

НП1 - напольное покрытие 1


HP - начало раскладки

Примечания:

1. План напольных покрытий в служебных помещениях - см. проект ТХ
2. За отметку 0,000 принят уровень ч.п.
3. Все размеры уточнить на месте.
4. Цвета показаны условно.

Дизайнер	Гусева Т.Ю.	Подп.	Дата	Дизайн-проект паба "Прага", Ижевск, ул. Пушкинская	Стадия	Лист	Листов
			17.08.2014		ДП		
План раскладки напольных покрытий							


План освещения маркировочный. М100

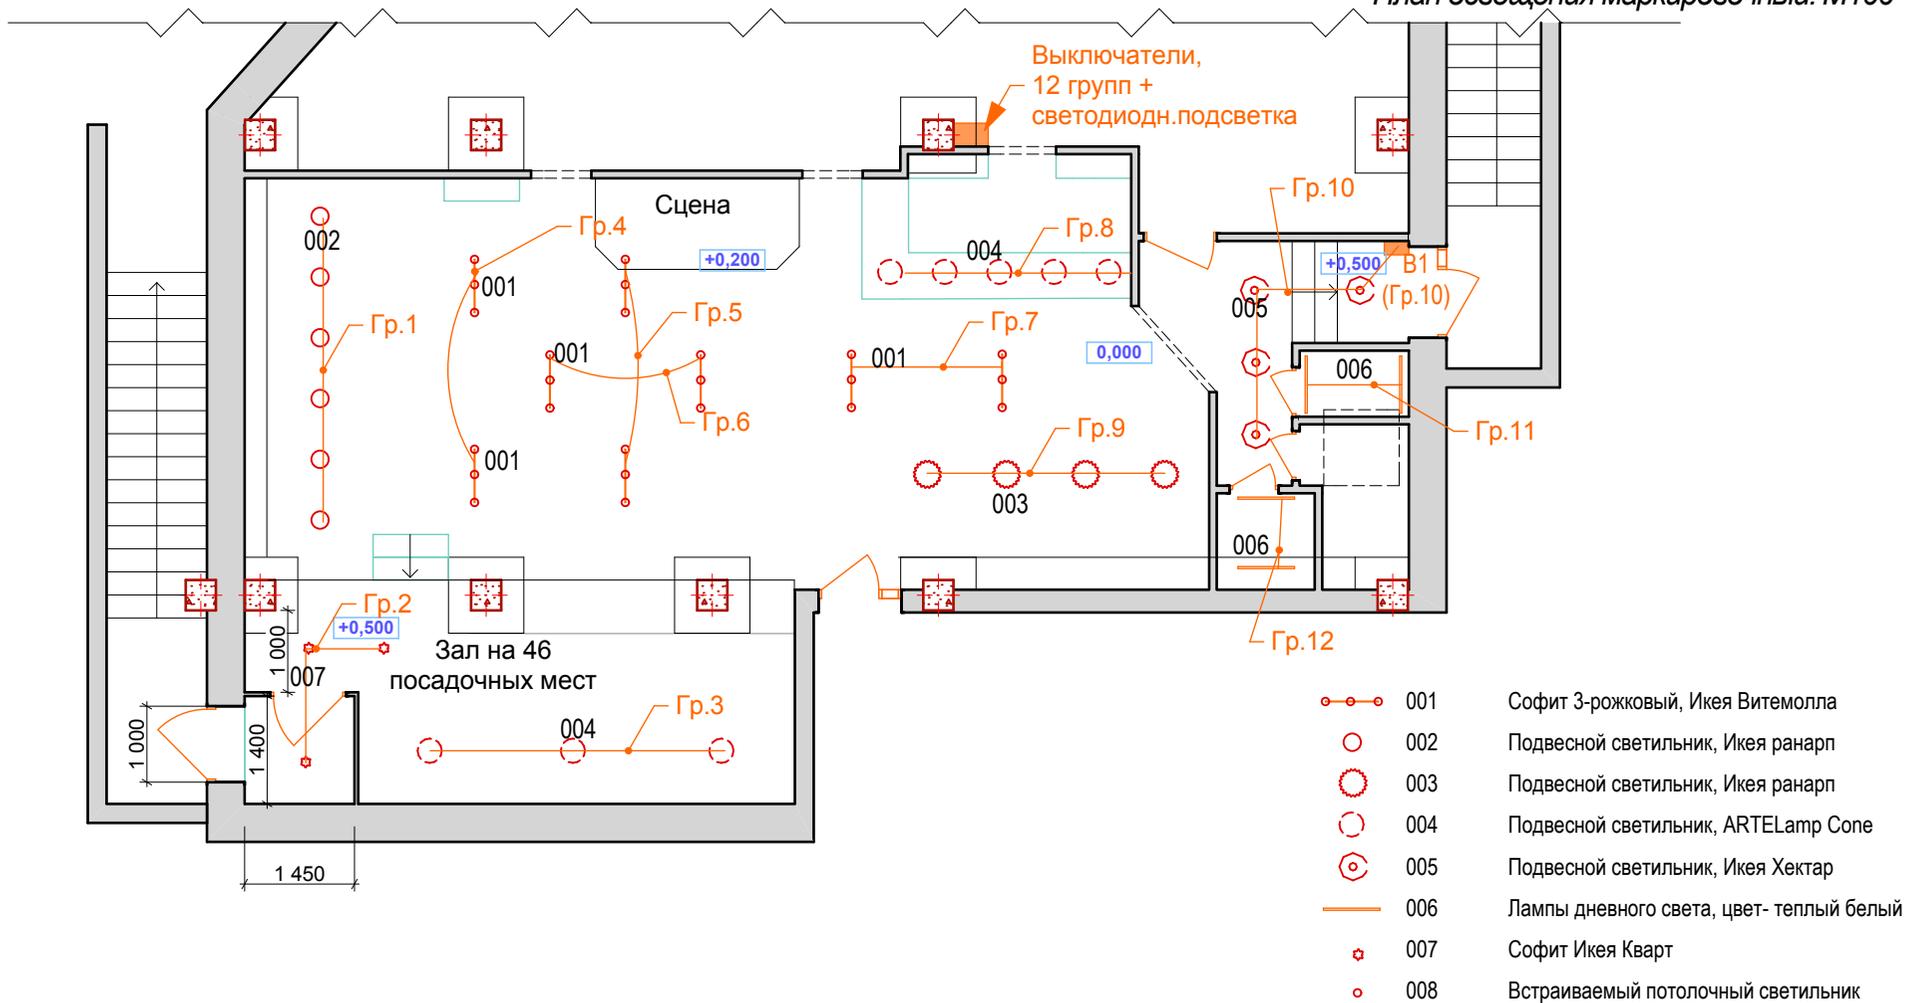

Примечания:

1. План освещения в служебных помещениях - см. проект ТХ
2. Все светильники в зале (кроме группы 10) управляются с группы выключателей в барной зоне (согласовать с заказчиком)


Дизайнер	Гусева Т.Ю.	Подп.	Дата	Дизайн-проект паба "Прага", Ижевск, ул. Пушкинская	Стадия	Лист	Листов
			17.08.2014			ДП	
План освещения маркировочный. М100							

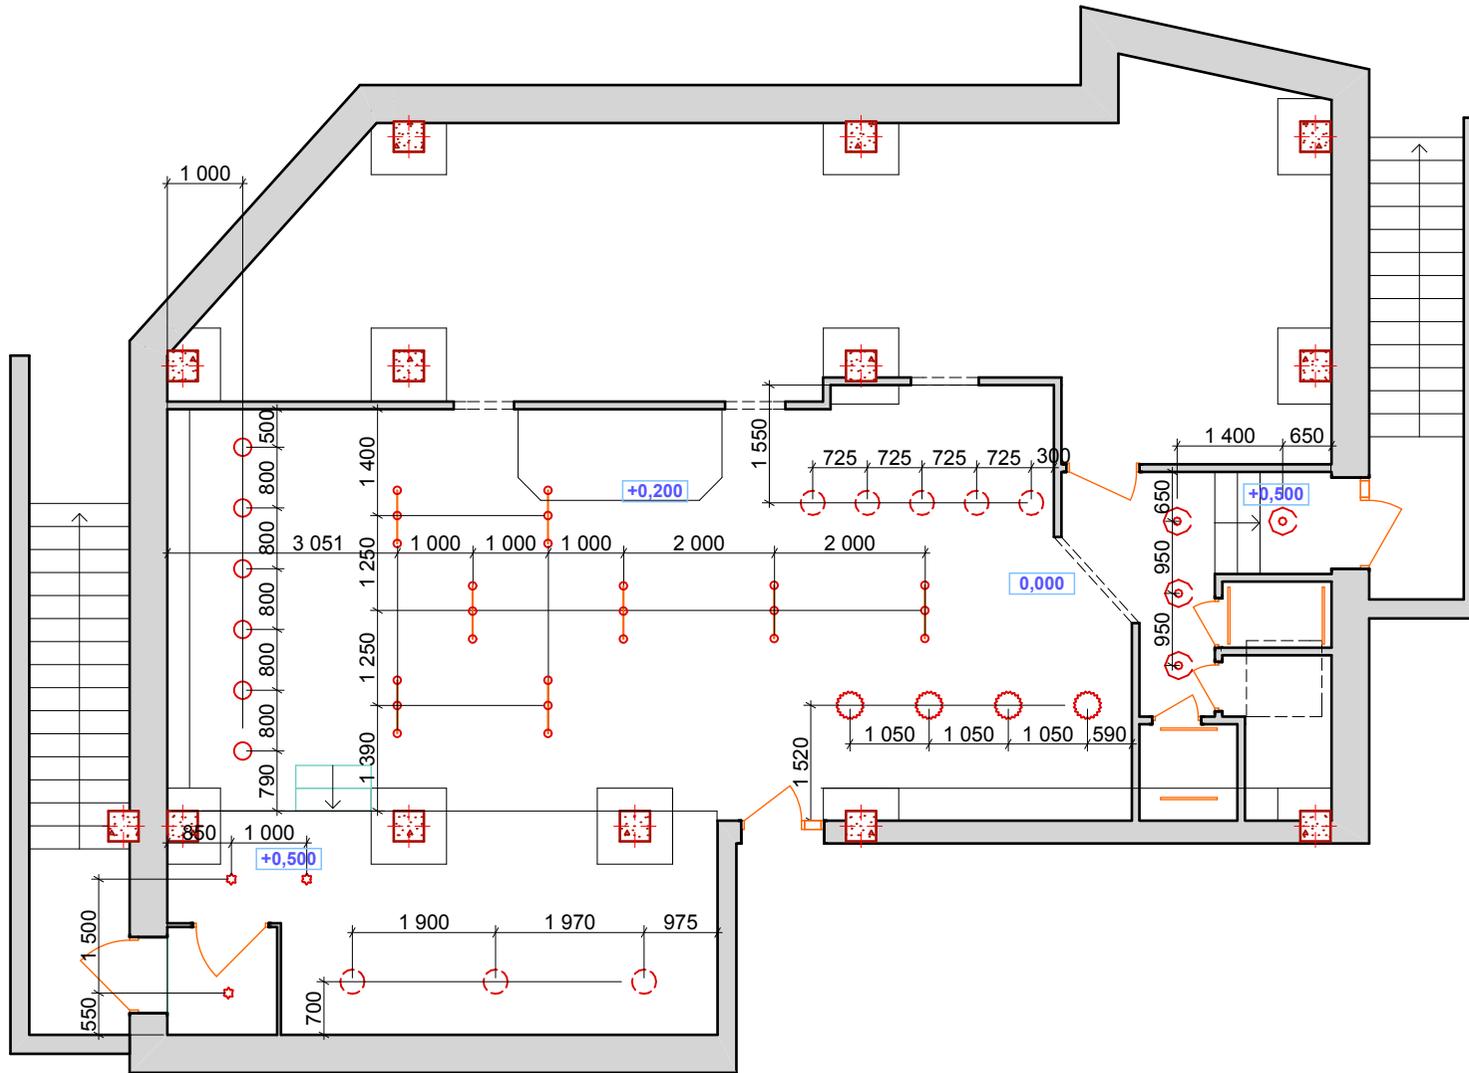

Дизайнер	Гусева Т.Ю.	Подп.	Дата	Дизайн-проект паба "Прага", Ижевск, ул. Пушкинская	Стадия	Лист	Листов
			17.08.2014		ДП		
План потолочного освещения разбивочный. М100							



План расстановки розеток. М100

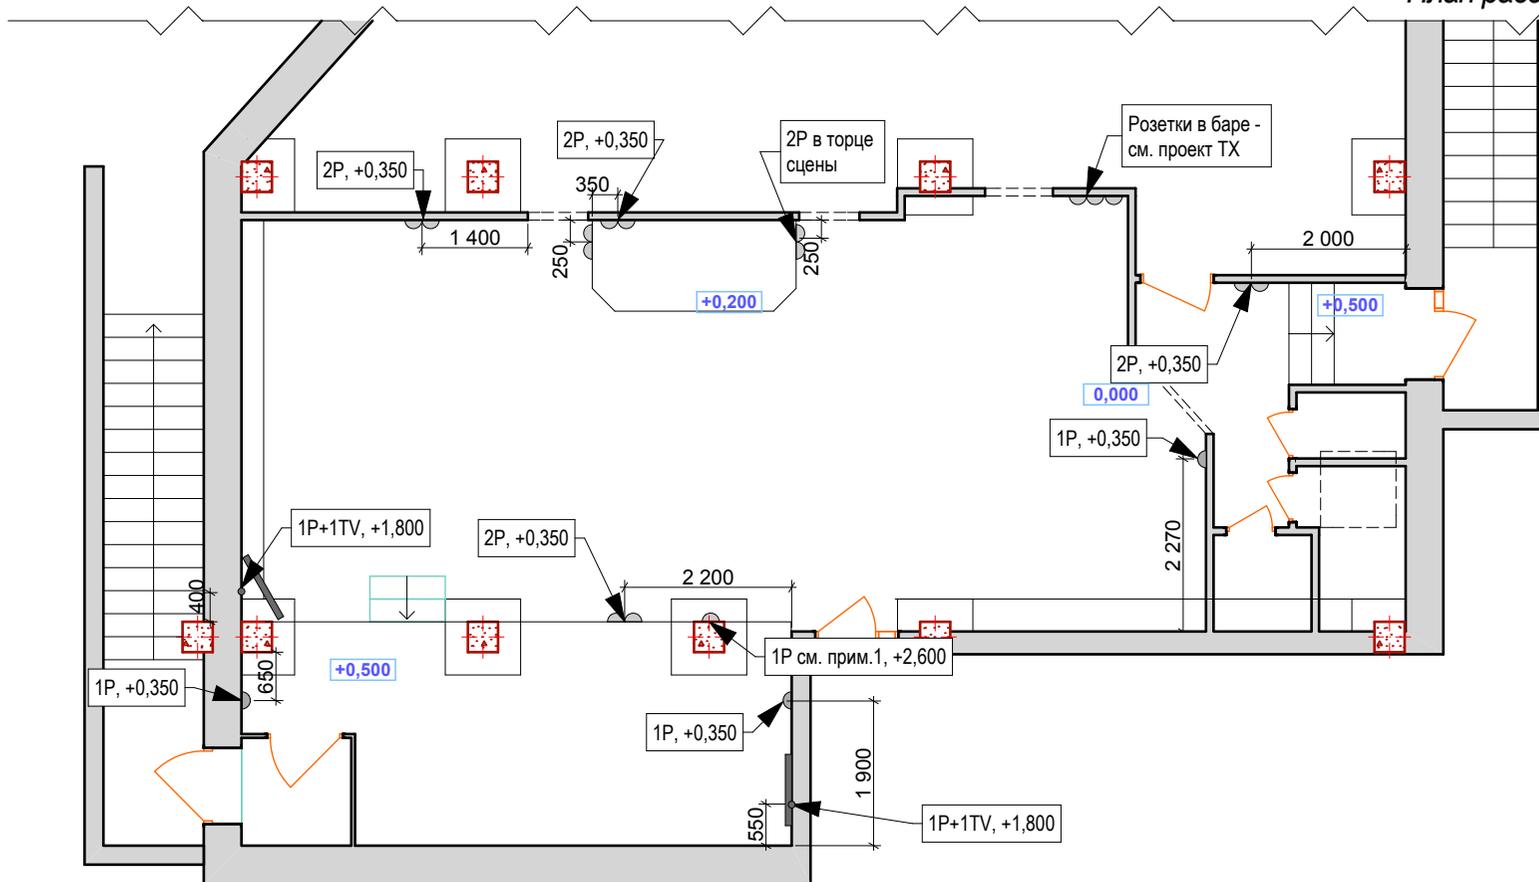


Примечания:

1. Предусмотреть розетку для подключения потолочного проектора.
2. Высота установки розеток дана от ур.ч.п.
3. Розетки в баре показаны условно. См. проект ТХ.

Дизайнер	Гусева Т.Ю.	Подп.	Дата	Дизайн-проект паба "Прага", Ижевск, ул. Пушкинская	Стадия	Лист	Листов
			17.08.2014			ДП	
План расстановки розеток. М100							



План светодиодного освещения (Led-подсветка),  
M100

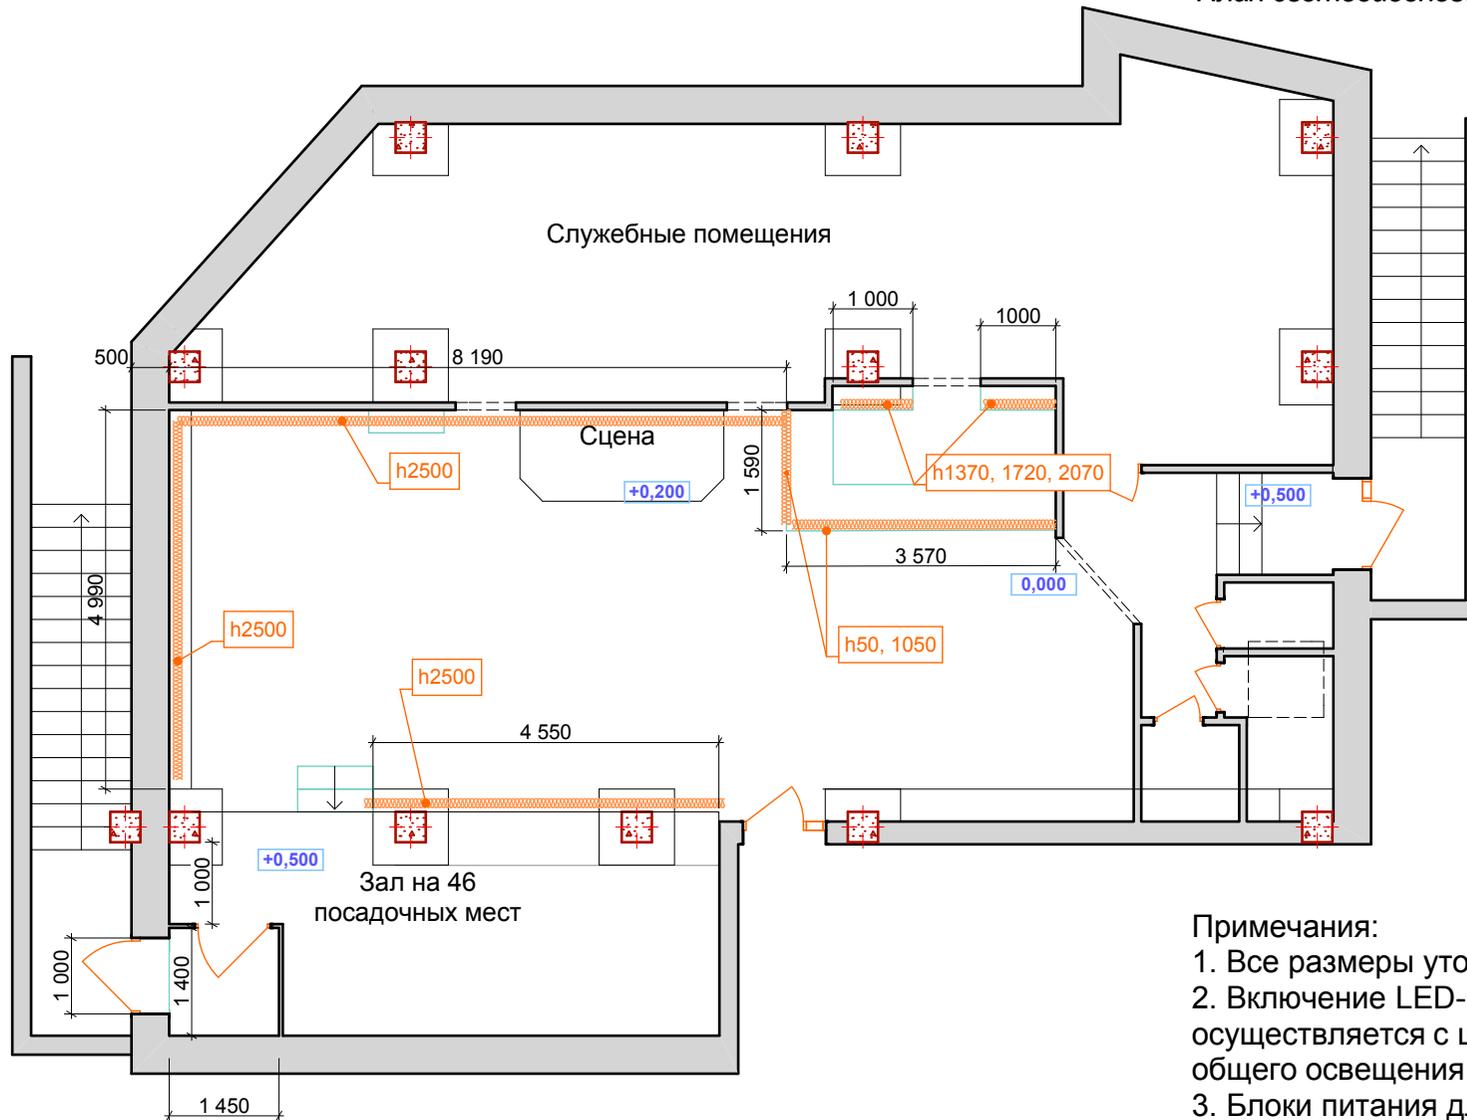

Примечания:

1. Все размеры уточнить на месте.
2. Включение LED-подсветки осуществляется с щитка с выключателями общего освещения (в зоне бара).
3. Блоки питания для LED-подсветки подобрать с электриком.
4. Цвет подсветки: теплый белый или желтый или оранжевый.




Дизайнер	Гусева Т.Ю.	Подп.	Дата	Дизайн-проект паба "Прага", Ижевск, ул. Пушкинская	Стадия	Лист	Листов
			17.08.2014			ДП	
План светодиодного освещения (Led-подсветка), M100							

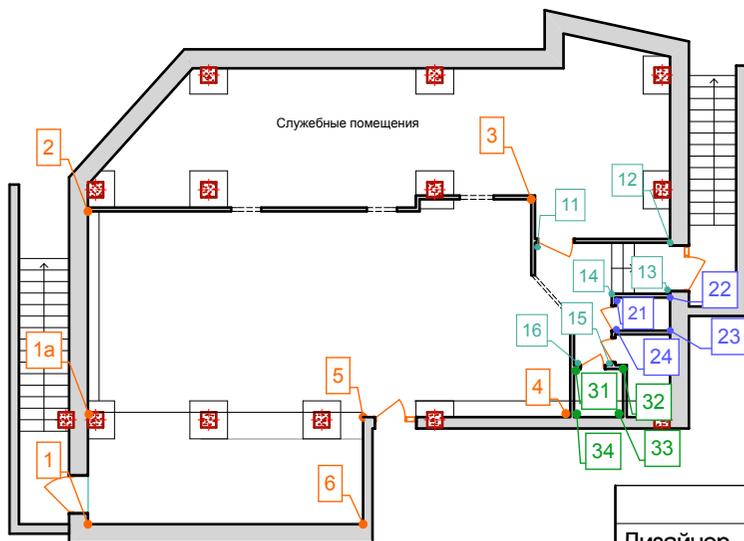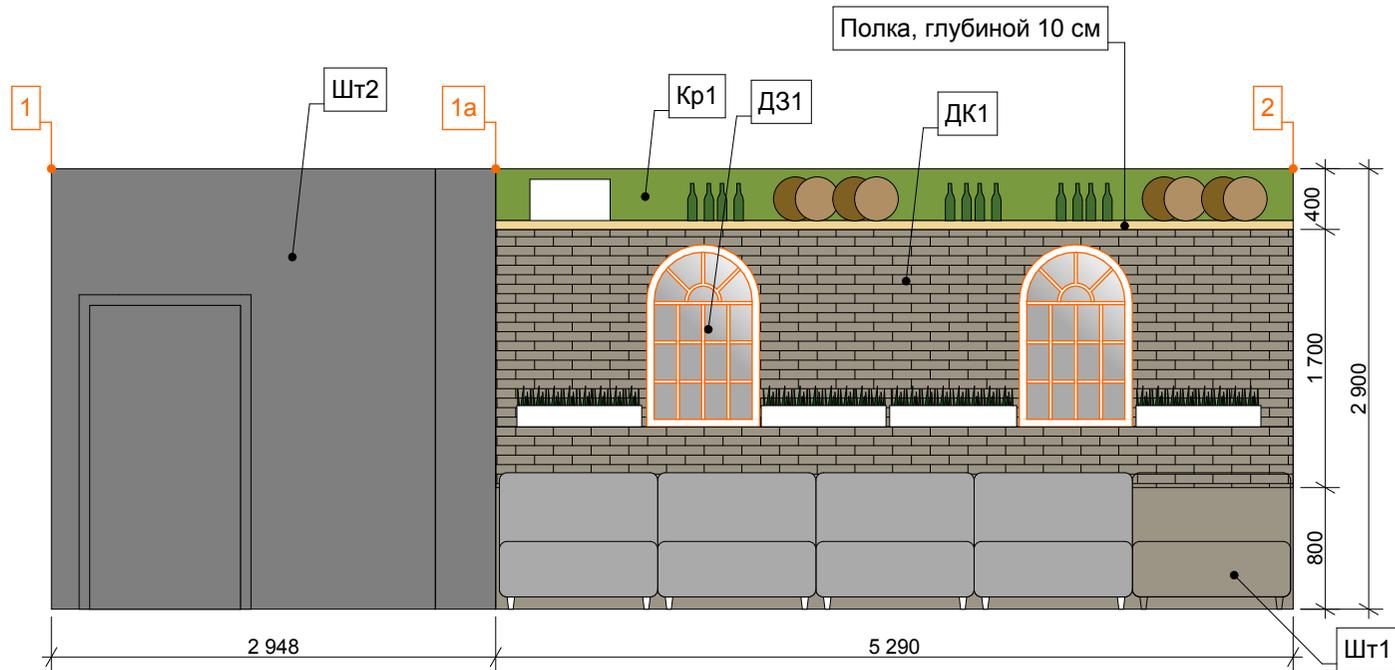




Условные обозначения (см. ведомости отделки):  
 ДК1, ДК2 - декоративный кирпич  
 Шт1, Шт2, Шт3 - декоративная штукатурка  
 Кр1, Кр2, Кр3 - покраска  
 Фп - фотопечать на обоях  
 Пл1, Пл2, Пл3, Пл4 - керамическая плитка  
 Зер - зеркало

Примечания:  
 1. Все размеры уточнить на месте.  
 2. Цвета показаны условно.




Дизайнер	Гусева Т.Ю.	Подп.	Дата	Развертка по стенам 1-2, М50	Стадия	Лист	Листов
			17.08.2014		ДП		

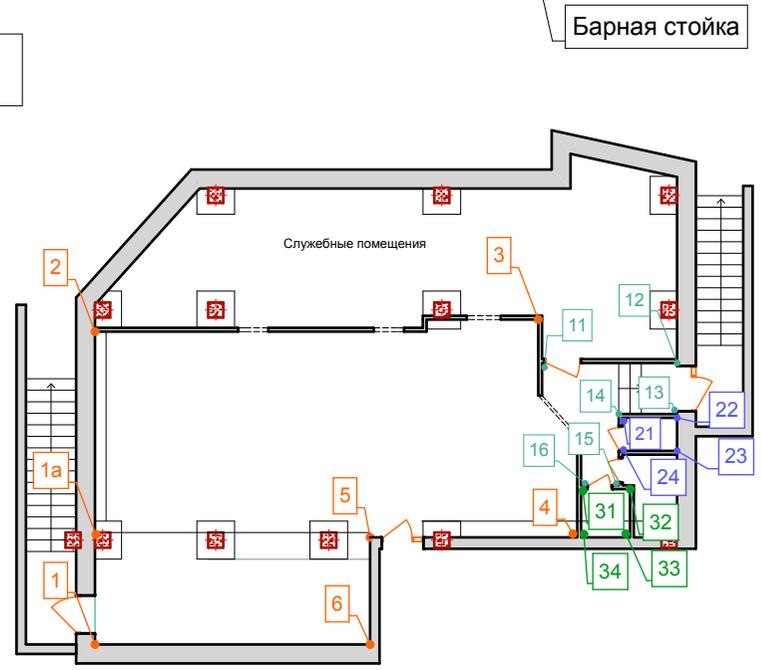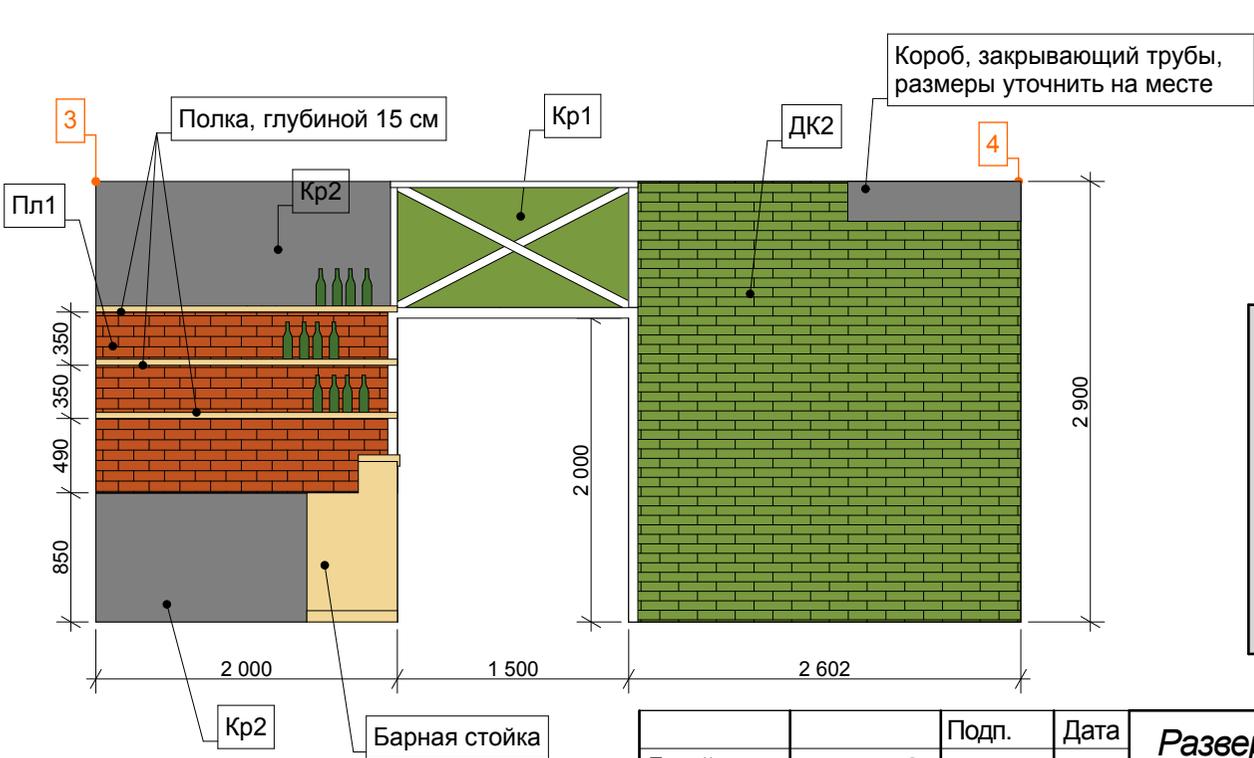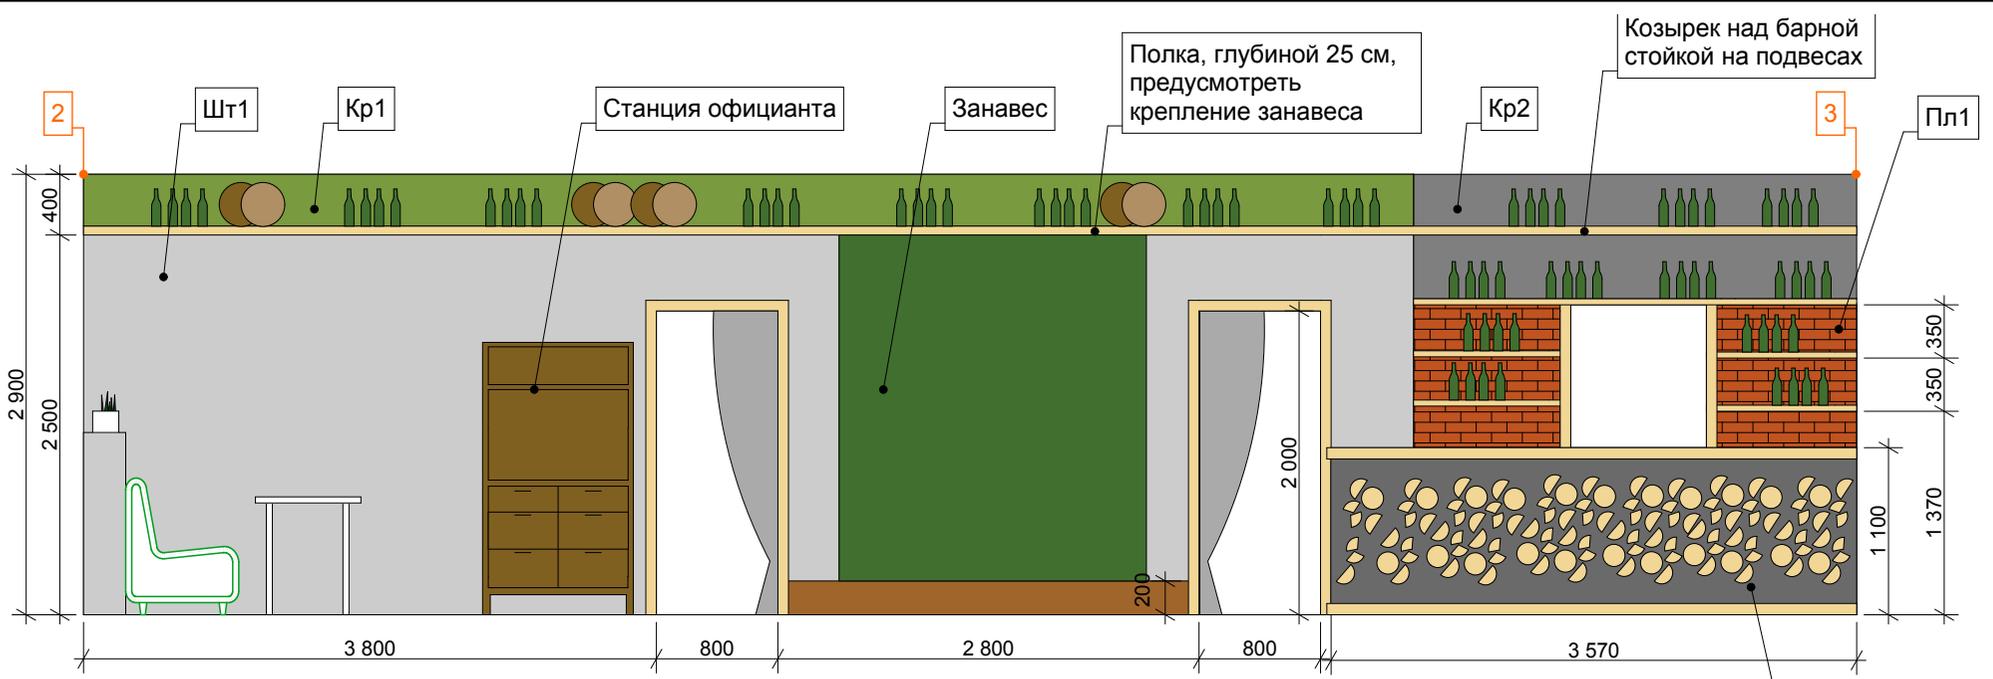

Дизайнер	Гусева Т.Ю.	Подп.	Дата	<b>Развертки по стенам 2-3, 3-4, М50</b>	Стадия	Лист	Листов
			17.08.2014		ДП		

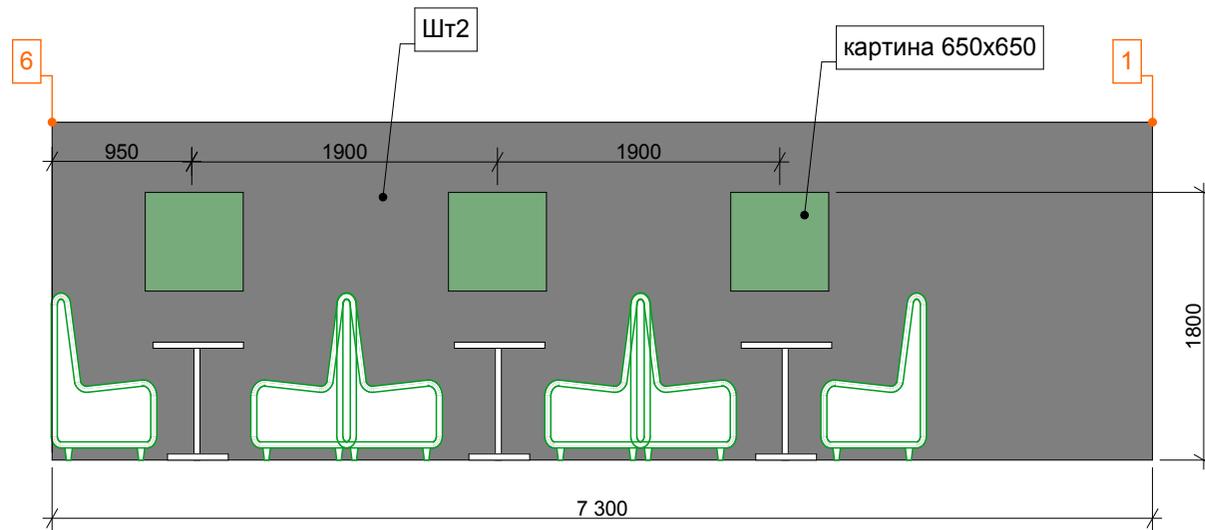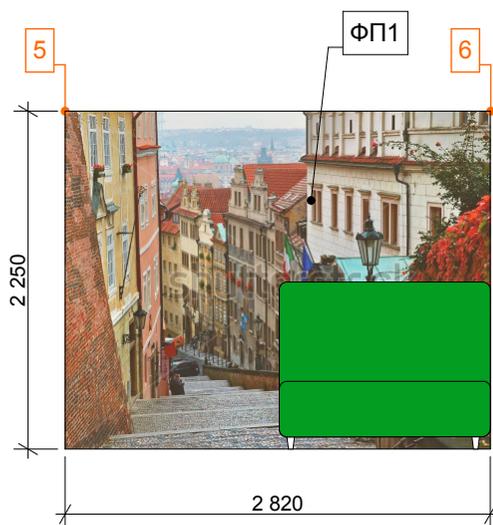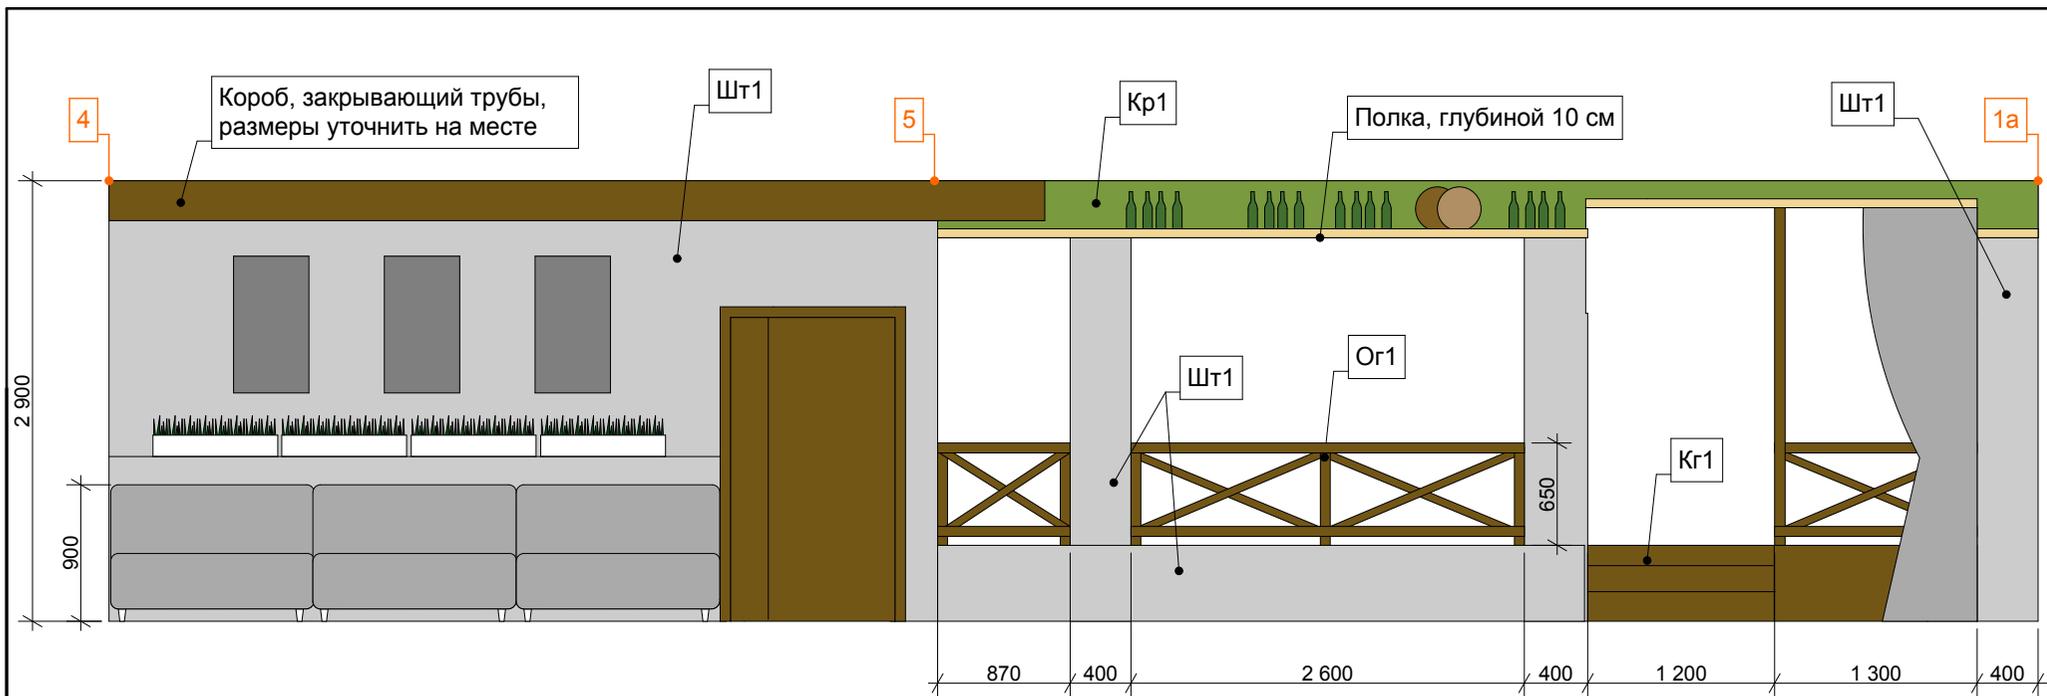

Дизайнер	Гусева Т.Ю.	Подп.	Дата	Развертки по стенам 4-5, 5-6, 6-1, М50	Стадия	Лист	Листов
			17.08.2014		ДП		

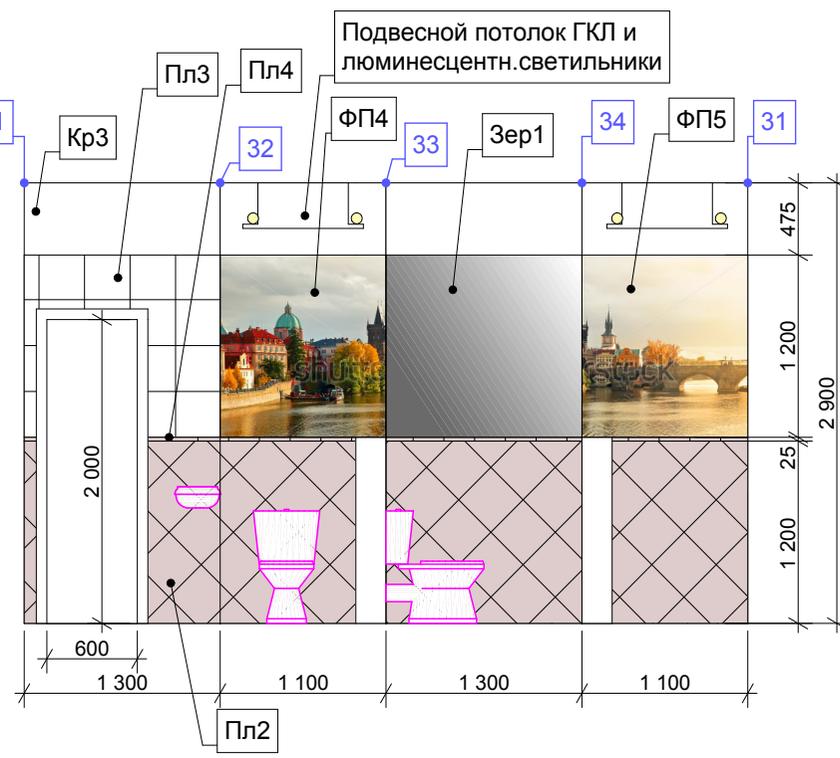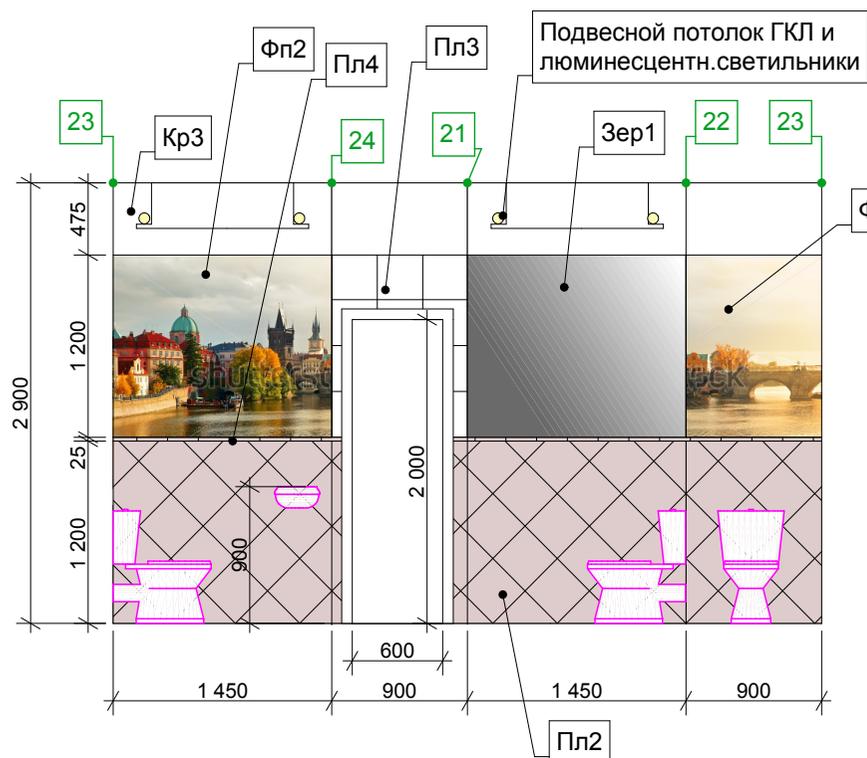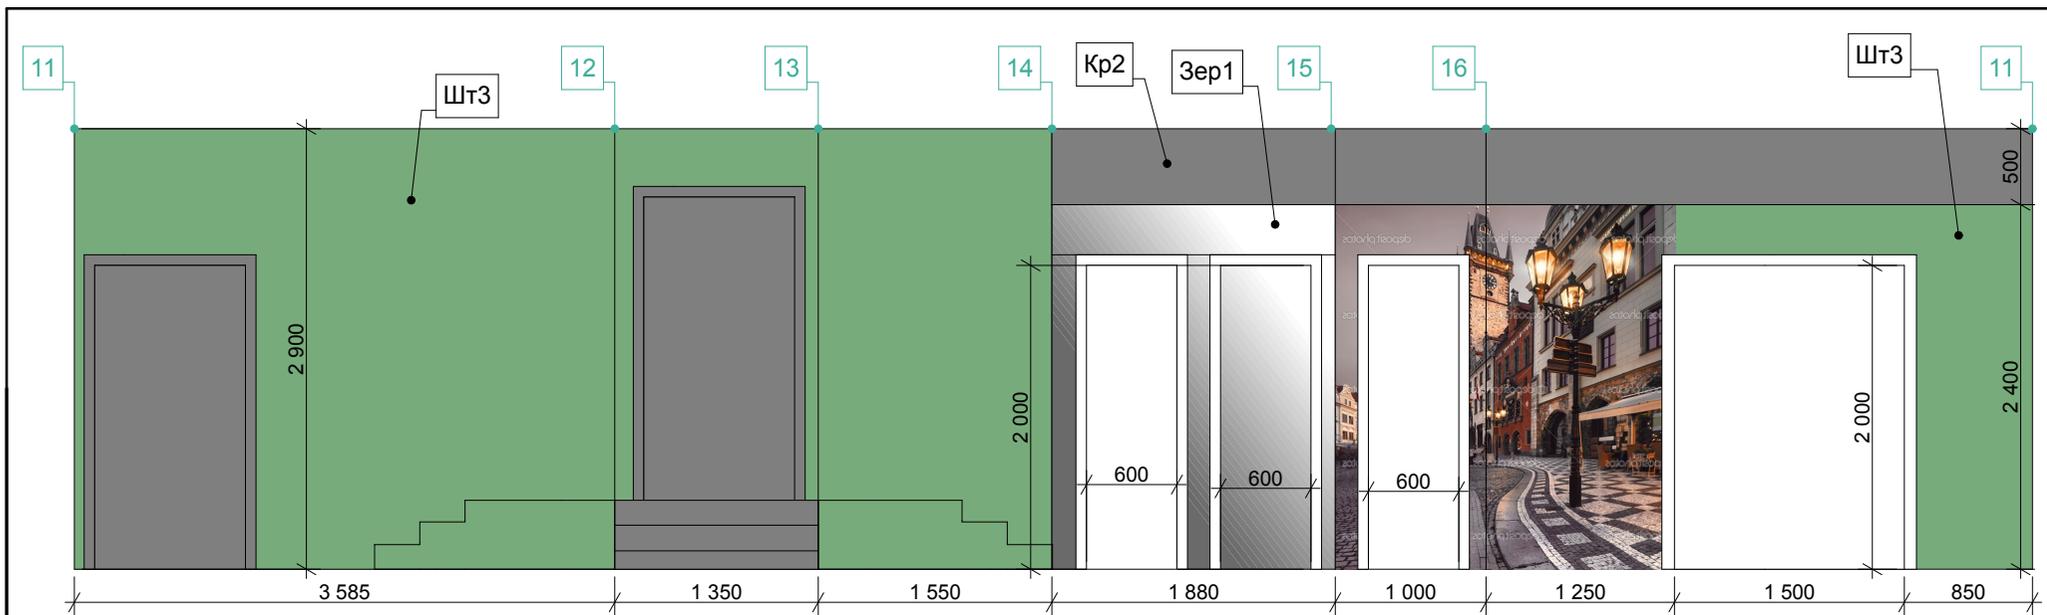


Дизайнер	Гусева Т.Ю.	Подп.	Дата	<b>Развертки по стенам 11-16, 21-24, 31-34, М50</b>	Стадия	Лист	Листов
			17.08.2014		ДП		



Примечания:  
 1. Все размеры уточнить на месте.  
 2. Цвета показаны условно.

Объемы материалов:  
 - напольный керамогранит (ПалеРояль+ступени или базальтовая плитка): плитка - 7,7 кв.м (пол+подступенки), ступени - 6,5 кв.м  
 - керамогранит Дуб для стен - 21,6 кв.м.  
 - фасадная штукатурка Дождь - 9 кв.м.  
 - реечный потолок Албес, белый - 4 кв.м.

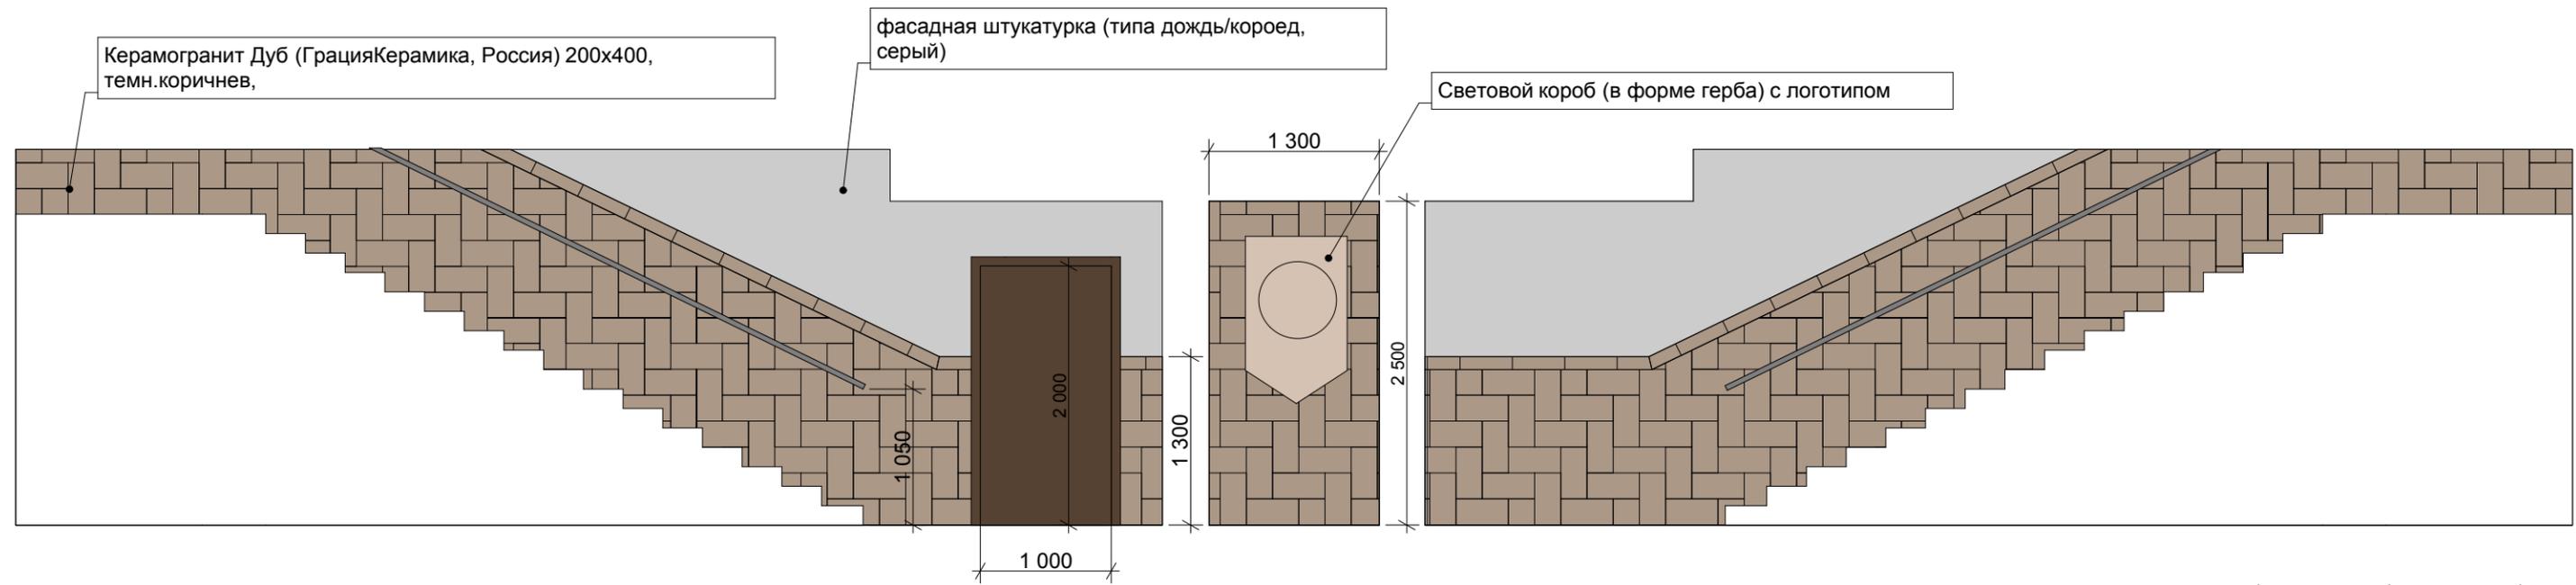

Дизайнер	Гусева Т.Ю.	Подп.	Дата	План отделки входной группы (пол и развертка по стенам)	Стадия	Лист	Листов
			17.08.2014		ДП		



Кафе-паб "Прага"  
Вид на барную стойку



Кафе-паб "Прага"  
Общий вид



Кафе-паб "Прага"  
Общий вид



Кафе-паб "Прага"  
Общий вид



Кафе-паб "Прага"  
Общий вид



Кафе-паб "Прага"  
Общий вид



Кафе-паб "Прага"  
Коридор к санузлам и санузел

## Ведомость отделки и оборудования

Поз.	Наименование	Изготовитель, артикул	цвет	Размеры, мм	Ед.и зм.	Кол-во	Примечания
<b>Стены и потолки (Объемы материалов показаны без запаса, запас 5-10%)</b>							
<b>См. совместно с листами "Развертки по стенам, план потолков"</b>							
ДК1	Плитка, имитация кирпича		коричневый		Кв.м	9,5	
ДК2	Плитка, имитация кирпича		зеленый		Кв.м	6,5	
Шт1	Декоративная штукатурка	Линос, <a href="http://linos18.ru/">http://linos18.ru/</a>	Светло-серый, грубая, типа "песчаный пляж" или "коралловый риф"		Кв.м	47	
Шт2	Декоративная штукатурка	Линос <a href="http://linos18.ru/">linos18.ru/</a>	Серый, грубая, типа "песчаный пляж" или "коралловый риф"		Кв.м	48	
Шт3	Декоративная штукатурка	Линос <a href="http://linos18.ru/">linos18.ru/</a>	Темно-зеленый, грубая, типа "песчаный пляж" или "коралловый риф"		Кв.м	18,5	
Кр1	Краска		Темно-зеленый		Кв.м	99	
Кр2	Краска		Темно-серый		Кв.м	10	
Кр3	Краска		белый		Кв.м	10	
ФП1	Фотопечать (на обоях)	Гамма, <a href="http://gamma18.ru/">http://gamma18.ru/</a>	Подобрать эскизы в фотобанке	280x220	Кв.м	6,2	Напротив входа
ФП2	Фотопечать (на обоях)	Гамма <a href="http://gamma18.ru/">gamma18.ru/</a>		140x240	Кв.м	3,4	с/у 1
ФП3	Фотопечать (на обоях)	Гамма <a href="http://gamma18.ru/">gamma18.ru/</a>		100x240	Кв.м	2,4	с/у 1
ФП4	Фотопечать (на обоях)	Гамма <a href="http://gamma18.ru/">gamma18.ru/</a>		100x120	Кв.м	1,2	с/2 2
ФП5	Фотопечать (на обоях)	Гамма <a href="http://gamma18.ru/">gamma18.ru/</a>		100x120	Кв.м	1,2	с/2 2
ФП6	Фотопечать (на обоях)	Гамма <a href="http://gamma18.ru/">gamma18.ru/</a>		2,25x2,4	Кв.м	4,2	Тамбур к с/у
Пл1	Плитка-кирпичики	Кер-Марацци, Гамма	Терракота (коричневый)		Кв.м	6,3	бар

Пл2	Плитка	Кер-Марацци, Болонья	Коричневый, арт. 3298	30x30	Кв.м	9,6	
Пл3	Плитка	Кер-Марацци, Болонья	Белый, арт. 3297	30x30	Кв.м	1,5	
Пл4	Плитка	Кер-Марацци, Болонья	бордюр		Шт.	27	
Зер1	Зеркало	Индивид.изготовлен ия		Уточнить на месте	Кв.м		Наклеить на штукатуренную стену
<b>Отделка входной группы</b>							
	Ступени	ПалеРояль-ступени (КерамаМарацци) или базальтовая плита	Коричн.		Кв.м	7,7	
	Пол, подступенки	ПалеРояль или базальт.плита	Коричн.		Кв.м	6,5	
	Стены	Дуб (ГрацияКерамика)	Коричн.		Кв.м	21,6	
	Стены	Штукатурка Дождь	серый		Кв.м	9	
<b>Полы (Объемы керамогранита показаны без запаса, запас 5-10%) См. совместно с листом "План раскладки напольных покрытий"</b>							
МКГ1	Микс из 3 цветов керамогранита КерамаМарацци Каравелла	SG300100R Каравелла	серый		150x600	Кв.м	27
		SG300200R Каравелла	беж		150x600	Кв.м	13,5
		SG300300R Каравелла	коричневый		150x600	Кв.м	13,5
НП 1	Напольное покрытие 1 (сцена)	Ламинат или керамогранит	Темно-коричневый		Кв.м	3,9	
КГ2	Керамогранит под дерево, темно-коричневый	КМ SG301500R	Тик коричневый		150x600	Кв.м	35,5

КГЗ	Технический керамогранит	Любой недорогой керамогранит Italon Арт: 4DBAM003509	Кадмий неполированный		300x300	Кв.м	7	
<b>Мебель</b>								
Д1	Диван, обивка - текстиль		серый		950x700, h900	Шт.	5	
Д2	Диван, обивка - текстиль		серый		1350x700, h900	Шт	3	
Д3	Диван сдвоенный, обивка - текстиль,		Темно-зеленый		1400x1300 (2 сидения по 650), h1000	Шт	2	
Д3-1	Диван, обивка - текстиль		Темно-зеленый		1400x650	Шт	1	
Д3-2	Диван, обивка - текстиль		Темно-зеленый		1200x650	Шт	1	
Ст1	Стол деревянный		венге		1200x800	Шт	5	
Ст2	Стол деревянный		венге		700x700	Шт	3	
Ст3	Стол деревянный		венге		1000x700	Шт	2	
Ст4	Стол деревянный		венге		1400x650	Шт	2	
Ст5	Стол деревянный		венге		1200x600	Шт	1	
С1	Стул	Икея Ингольф	Разных цветов		400x400	Шт	10	
С2	Стул	Икея Энгсо	Разных цветов		500x500	Шт	14	
Ог1	Ограждение подиума	Индивид. изготовление						Эскиз разработать с изготовителем
	Станция официанта	Индивид. изготовление			1000x400, h 1800	Шт	1	
<b>Освещение</b>								
001	Софит 3-рожковый, Gu10	Икея Витемолла	черный		L700	Шт.	8	1699 руб.

							
002	Подвесной светильник	Икея ранарп	белый 	D230	Шт	6	999 руб.
003	Подвесной светильник	Икея ранарп	белый 	D380	Шт	4	1499 руб.
004	Подвесной светильник	ARTElamp A9330SP-1BR Cone	черный 	D380	Шт	8	3500
005	Подвесной светильник	Икея Хектар	Черный 	D220	Шт	4	1299 руб.

							
006	Лампы дневного света, цвет- теплый белый				Шт	4	
007	Софит	Икея Кварт			Шт	3	329 руб.
008	Встраиваемый светильник				Шт		
LED	Светодиодные ленты		теплый белый или желтый или оранжевый		м.пог.	40,5	Мощность блоков питания согласовать с электриком
<b>Розетки и выключатели</b>							
B1	Выключатель одноклавишный					1	Из наличия
P1	Розетка					23	Из наличия

**Декор, элементы на заказ**

ДЗ1	Декоративное зеркало с расшивкой - имитацией окон	Индивид.изготовлен ия		70x120	Шт.	2	
	Искусственная зелень	Икея, фейка		Д10см	Шт.	44	24 + 20
	Картина - холст на подрамнике			60x60 см	Шт.	3	
	Световой короб / логотип				Шт.	1	Вх.группа
	Постер в раме			50x80 см	Шт.	3	

**Сантехника**

Ун1	Унитаз напольный с бачком		Белый		Шт.	2	Из наличия
Ум1	Умывальник		белый		Шт.	2	Из наличия
	Смеситель, диспенсер для бумажн.полотенец, держатель туалетн. бумаги, корзина д/мусора				Шт.	2	Из наличия